


Утверждена постановлением Администрации  
 (наименование документа об утверждении,  
 включая наименования  
Пестяковского муниципального района  
 органов государственной власти или органов  
 местного самоуправления,  
Ивановской области  
 принявших решение об утверждении схемы  
 или подписавших соглашение о  
 перераспределении земельных участков)  
 от \_\_\_\_\_ 2019 г № \_\_\_\_\_

**Схема расположения земельного участка или земельных участков на кадастровом плане территории**

Условный номер земельного участка 37:12:050104:ЗУ1

Площадь земельного участка 2097 м<sup>2</sup>

Обозначение характерных точек границ	Координаты, м	
	X	Y
1	2	3
n1	6263768.30	2312611.22
n2	6263840.85	2312693.91
n3	6263815.82	2312713.85
n4	6263740.82	2312628.73
n1	6263768.30	2312611.22

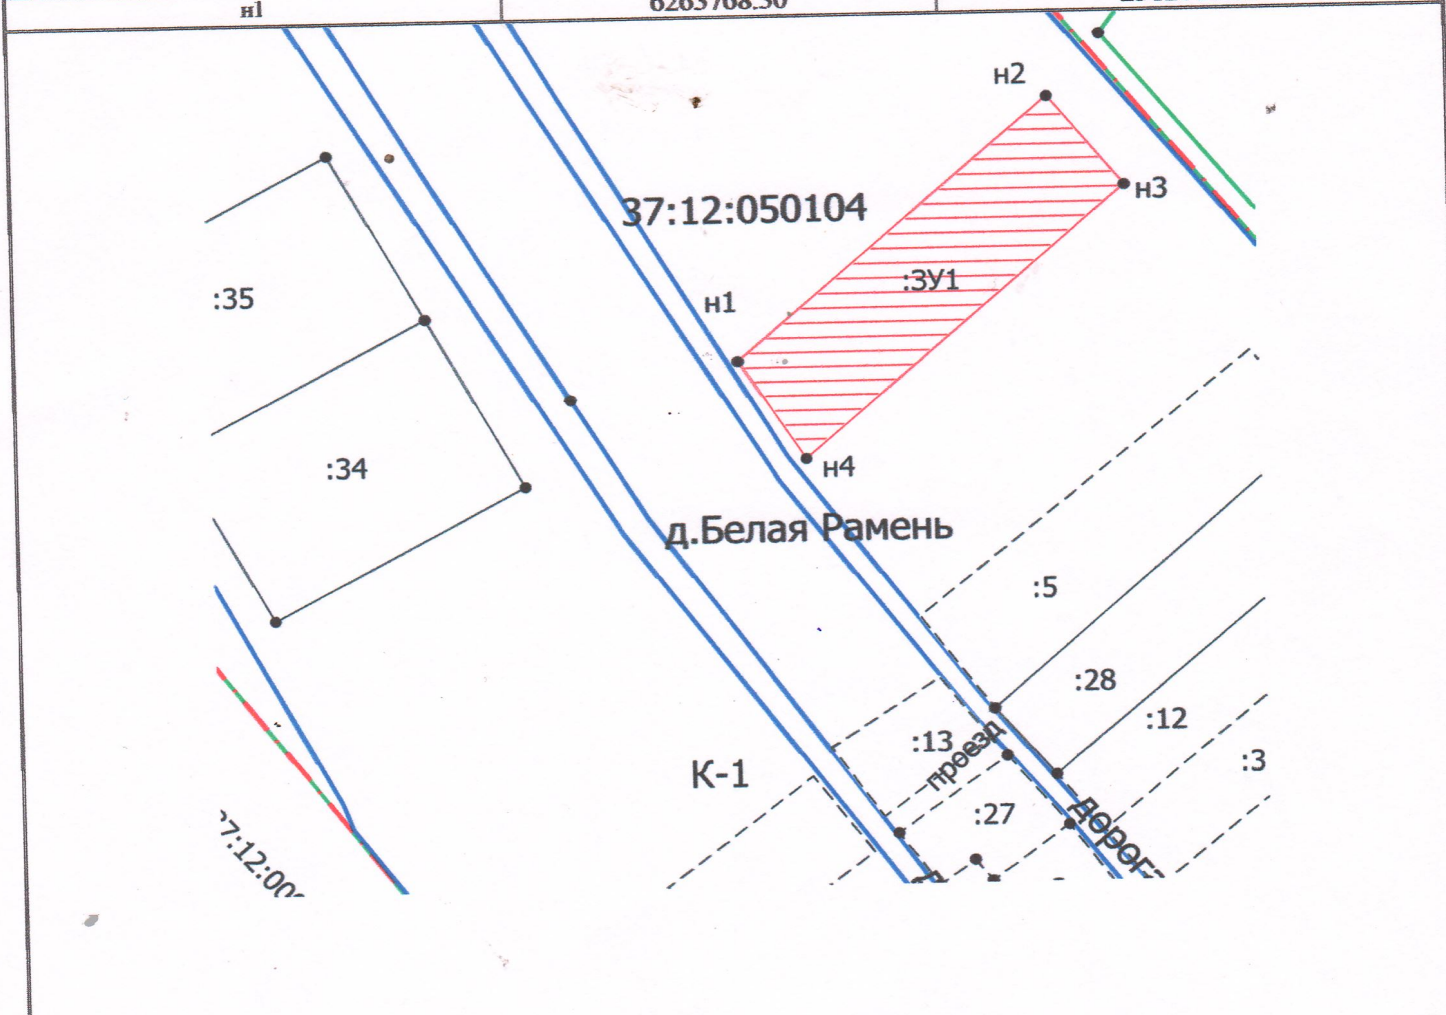

Масштаб 1:2000

**Условные обозначения:**



- Границы земельного участка, установленные (уточненные) при проведении кадастровых работ