


Утверждена постановлением Администрации
 (наименование документа об утверждении,
 включая наименования
 Пестяковского муниципального района
 органов государственной власти или органов
 местного самоуправления,
 Ивановской области
 принявших решение об утверждении схемы
 или подписавших соглашение о
 перераспределении земельных участков)
 от _____ 2019 г № _____

Схема расположения земельного участка или земельных участков на кадастровом плане территории

Условный номер земельного участка 37:12:010601:3У1

Площадь земельного участка 1273 м²

Обозначение характерных точек границ	Координаты, м		
	X	Y	
1	2	3	
н1	14923.49	13786.90	
н2	14937.98	13813.64	
н3	14941.63	13820.31	
н4	14899.68	13828.62	
н5	14898.14	13803.93	
н6	14897.29	13790.98	
н1	14923.49	13786.90	

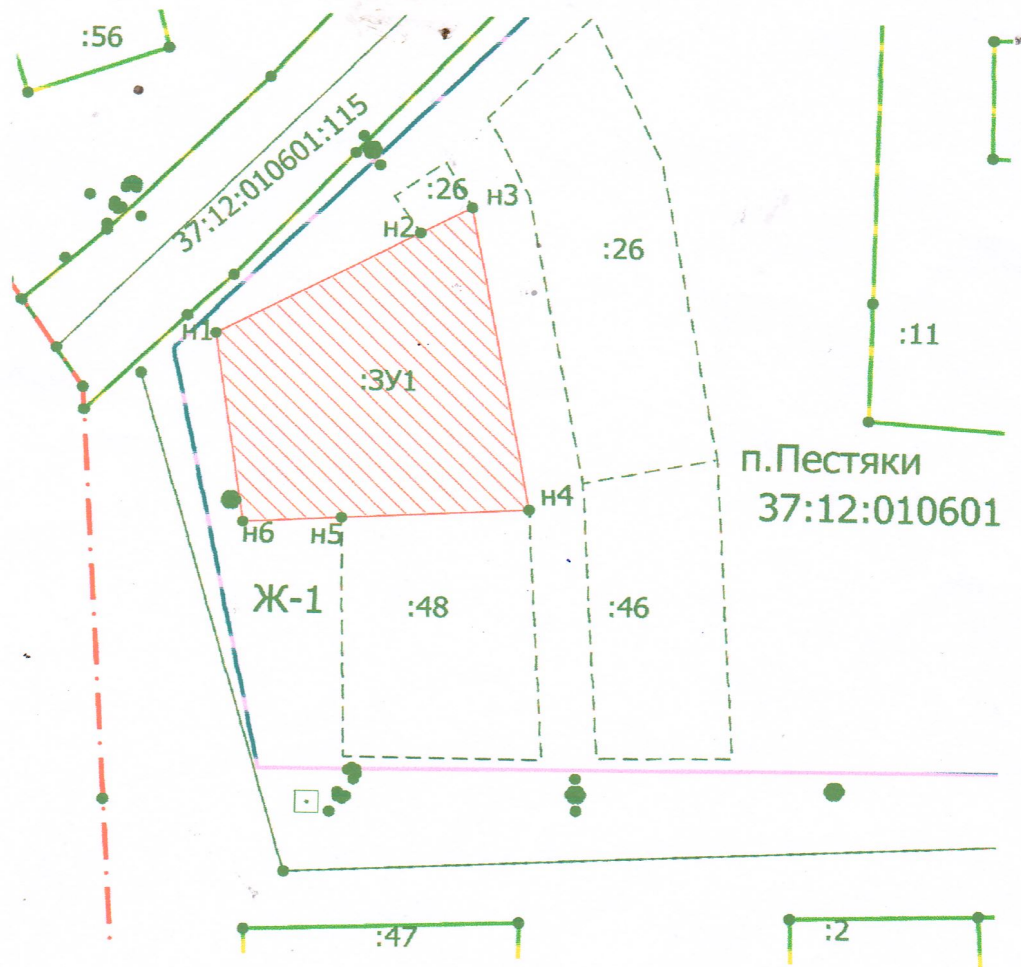

Масштаб 1:1000

Условные обозначения:



- Границы земельного участка, установленные (уточненные) при проведении кадастровых работ