


Утверждена постановлением Администрации
 (наименование документа об утверждении,
 включая наименования
Пестяковского муниципального района
 органов государственной власти или органов
 местного самоуправления,
Ивановской области
 принявших решение об утверждении схемы
 или подписавших соглашение о
 перераспределении земельных участков)
 от _____ № _____

Схема расположения земельного участка или земельных участков на кадастровом плане территории

Условный номер земельного участка **37:12:021303:3У1**

Площадь земельного участка **840 м²**

Обозначение характерных точек границ	Координаты, м	
	X	Y
1	2	3
н1	6275188.16	2313972.04
н2	6275220.78	2313963.76
н3	6275226.14	2313987.25
н4	6275193.11	2313996.90
н1	6275188.16	2313972.04

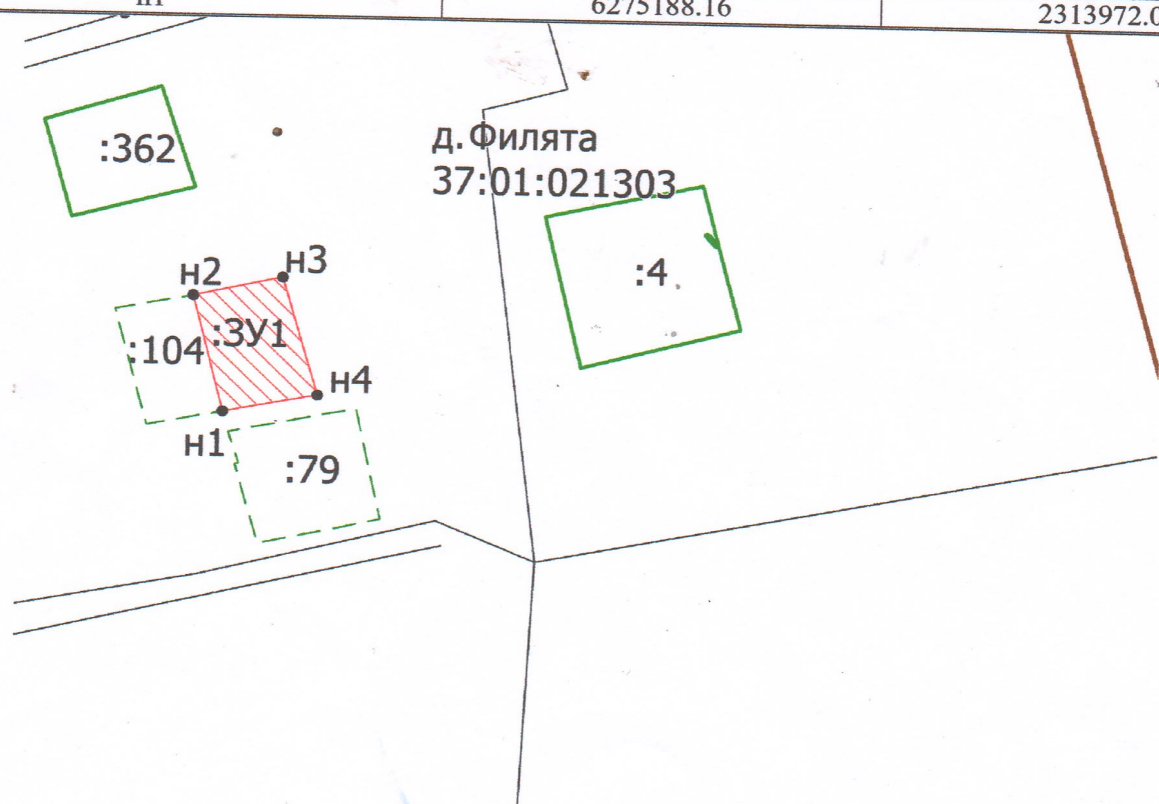

Масштаб 1 : 2000
Условные обозначения:



- Границы земельного участка, установленные (уточненные) при проведении кадастровых работ