


Утверждена постановлением Администрации
 (наименование документа об утверждении,
 включая наименования
 Пестяковского муниципального района
 органов государственной власти или органов
 местного самоуправления,
 Ивановской области
 принявших решение об утверждении схемы
 или подписавших соглашение о
 перераспределении земельных участков)
 от _____ 2019 г № _____

Схема расположения земельного участка или земельных участков на кадастровом плане территории

Условный номер земельного участка 37:12:010205:3У1

Площадь земельного участка 633 м²

Обозначение характерных точек границ	Координаты, м	
	X	Y
1	2	3
n1	15914.22	14680.25
n2	15926.18	14680.19
3	15926.00	14687.50
4	15900.65	14686.87
n5	15900.29	14701.37
6	15880.25	14701.37
7	15881.56	14688.02
n8	15882.52	14677.17
n1	15914.22	14680.25

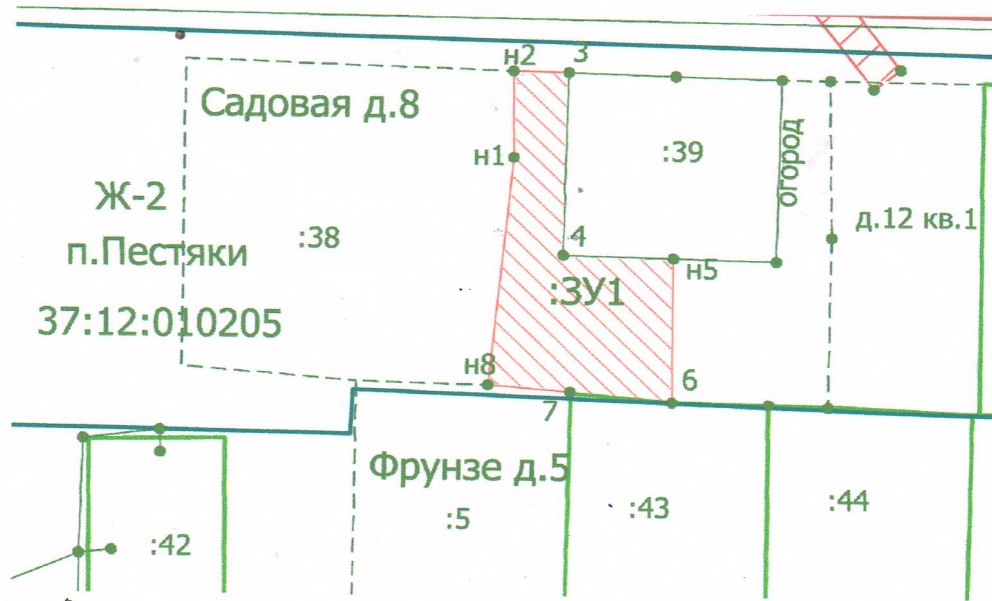

Масштаб 1:1000

Условные обозначения:



- Границы земельного участка, установленные (уточненные) при проведении кадастровых работ