


Утверждена постановлением Администрации
 (наименование документа об утверждении,
 включая наименования
 Пестяковского муниципального района
 органов государственной власти или органов
 местного самоуправления,
 Ивановской области
 принявших решение об утверждении схемы
 или подписавших соглашение о
 перераспределении земельных участков)
 от _____ г № _____

Схема расположения земельного участка или земельных участков на кадастровом плане территории

Условный номер земельного участка 37:12:010307:ЗУ1

Площадь земельного участка 742 м²

Обозначение характерных точек границ	Координаты, м	
	X	Y
1	2	3
n1	15437.65	15478.68
n2	15482.15	15496.37
3	15481.34	15499.91
n4	15479.46	15507.89
5	15470.31	15505.85
6	15433.02	15497.54
n1	15437.65	15478.68

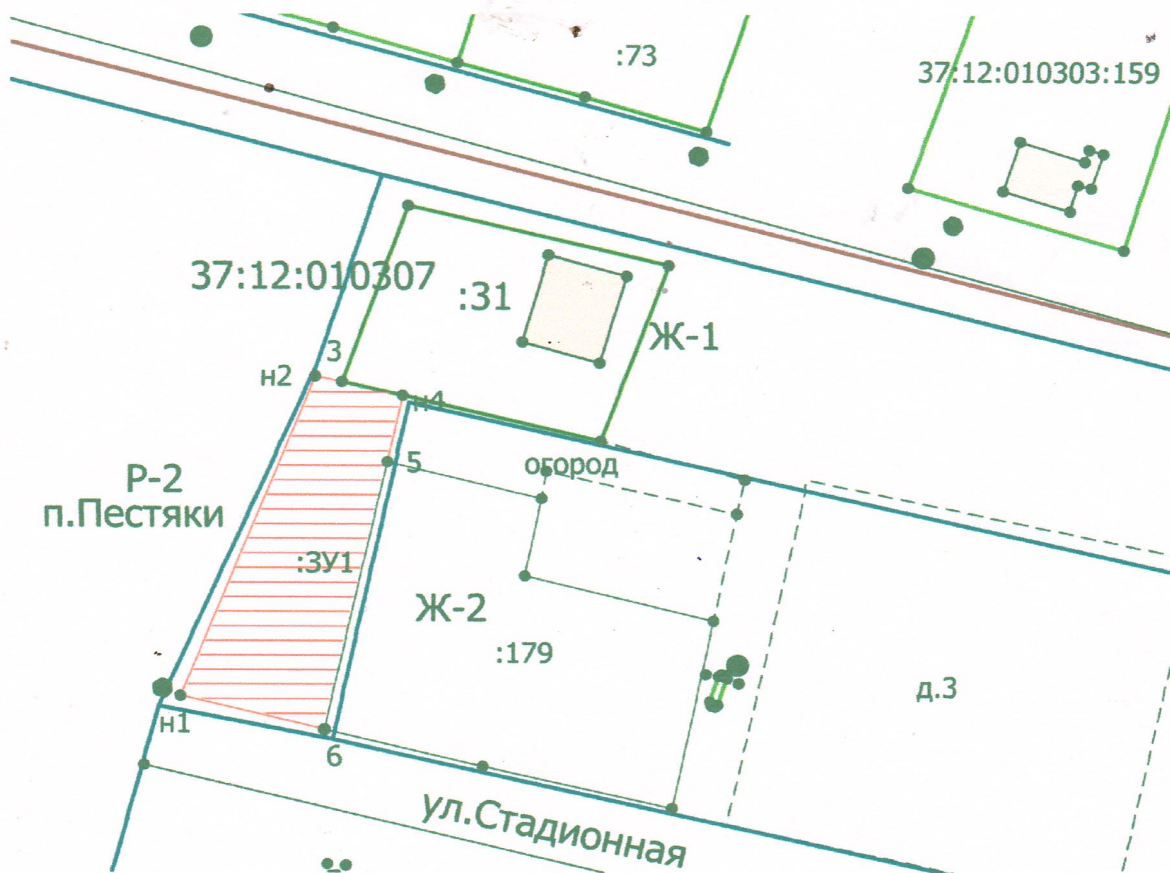

Масштаб 1:1000

Условные обозначения:



- Границы земельного участка, установленные (уточненные) при проведении кадастровых работ