


Утверждена постановлением Администрации
 (наименование документа об утверждении,
 включая наименования
 Пестяковского муниципального района
 органов государственной власти или органов
 местного самоуправления,
 Ивановской области
 принявших решение об утверждении схемы
 или подписавших соглашение о
 перераспределении земельных участков)
 от _____ 2020 г _____

Схема расположения земельного участка или земельных участков на кадастровом плане территории

Условный номер земельного участка 37:12:010302:3У1

Площадь земельного участка 450 м²

Обозначение характерных точек границ	Координаты, м		
	Х	У	З
1	2	3	
н1	15923.11	15561.12	
н2	15936.71	15564.50	
н3	15928.72	15587.45	
н4	15915.92	15584.03	
5	15911.72	15582.99	
6	15917.56	15559.55	
н1	15923.11	15561.12	

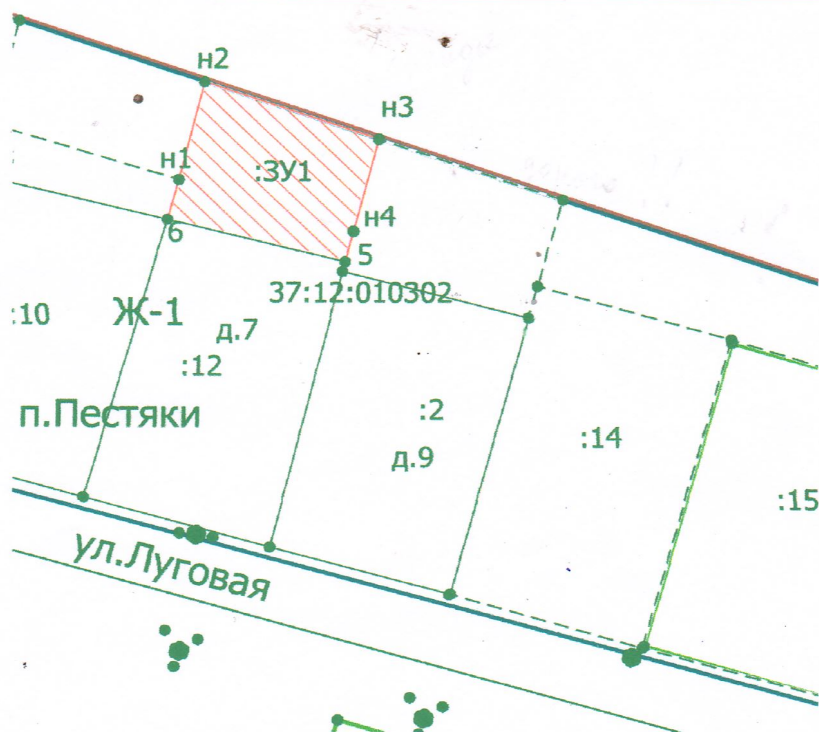

Масштаб 1:1000

Условные обозначения:



- Границы земельного участка, установленные (уточненные) при проведении кадастровых работ