


Утверждена постановлением Администрации  
 (наименование документа об утверждении,  
 включая наименования  
 Пестяковского муниципального района  
 органов государственной власти или органов  
 местного самоуправления,  
 Ивановской области  
 принявших решение об утверждении схемы  
 или подписавших соглашение о  
 перераспределении земельных участков)  
 от \_\_\_\_\_ 2020 г \_\_\_\_\_

**Схема расположения земельного участка или земельных участков на кадастровом плане территории**

Условный номер земельного участка 37:12:010302:ЗУ1

Площадь земельного участка 735 м<sup>2</sup>

Обозначение характерных точек границ	Координаты, м	
	X	Y
1	2	3
n1	15955.65	15509.98
n2	15945.16	15540.20
3	15923.68	15534.68
4	15931.90	15504.44
5	15935.48	15505.28
n1	15955.65	15509.98

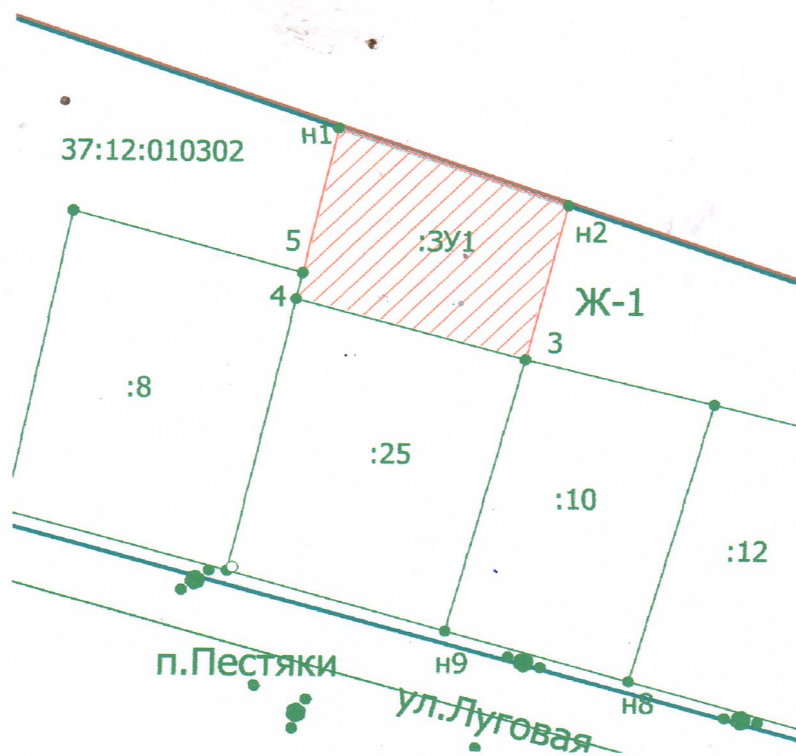

Масштаб 1:1000

Условные обозначения:



- Границы земельного участка, установленные (уточненные) при проведении кадастровых работ