


Утверждена постановлением Администрации  
 (наименование документа об утверждении,  
 включая наименования  
Пестяковского муниципального района  
 органов государственной власти или органов  
 местного самоуправления,  
Ивановской области  
 принявших решение об утверждении схемы  
 или подписавших соглашение о  
 перераспределении земельных участков)  
 от \_\_\_\_\_ № \_\_\_\_\_

**Схема расположения земельного участка или земельных участков на кадастровом плане территории**

Условный номер земельного участка **37:12:010101 :ЗУ1**

Площадь земельного участка **1500 м<sup>2</sup>**

Обозначение характерных точек границ	Координаты, м	
	X	Y
1	2	3
н1	16427.29	14026.05
н2	16437.14	14071.06
1	16405.58	14077.99
2	16395.20	14033.18
н1	16427.29	14026.05

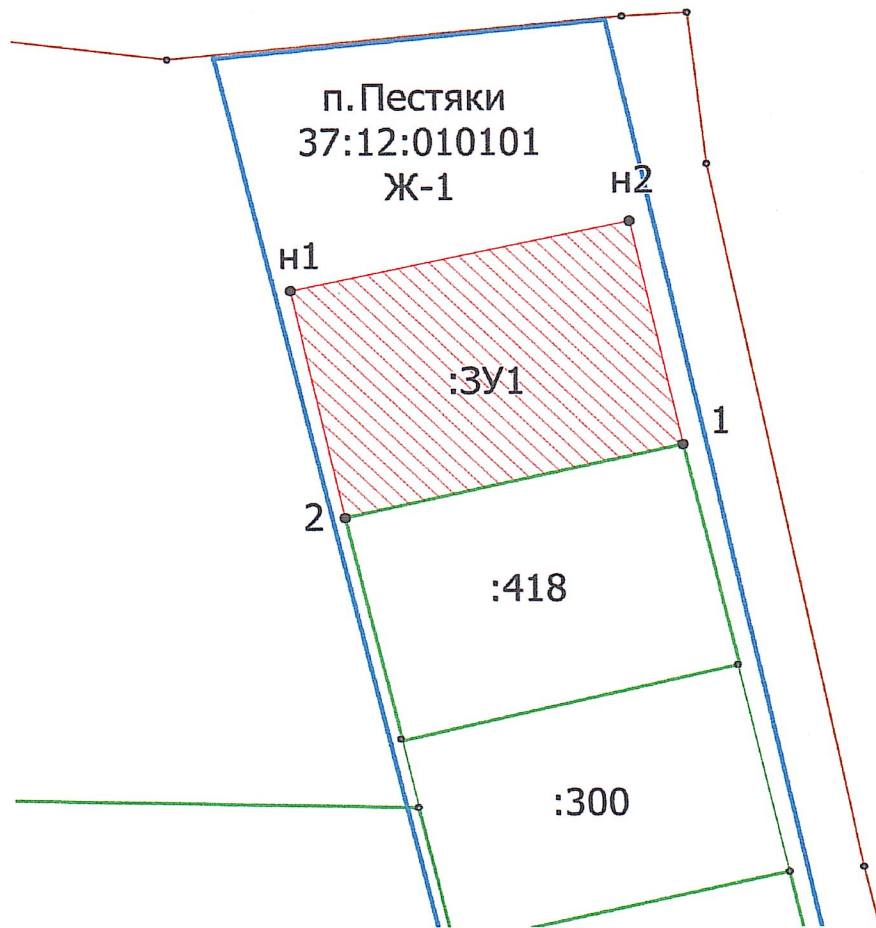

Масштаб 1 : 1000

Условные обозначения:



- Границы земельного участка, установленные (уточненные) при проведении кадастровых работ