


Утверждена постановлением Администрации
 (наименование документа об утверждении,
 включая наименования
 Пестяковского муниципального района
 органов государственной власти или органов
 местного самоуправления,
 Ивановской области
 принявших решение об утверждении схемы
 или подписавших соглашение о
 перераспределении земельных участков)
 от _____ 2021 г № _____

Схема расположения земельного участка или земельных участков на кадастровом плане территории

Условный номер земельного участка 37:12:050302:ЗУ1			
Площадь земельного участка 1316 м ²			
Обозначение характерных точек границ	Координаты, м		
	Х	У	
1	2	3	
н1	6243909.81	2316617.93	
н2	6243919.90	2316642.97	
н3	6243875.64	2316660.69	
н4	6243863.43	2316636.61	
н1	6243909.81	2316617.93	

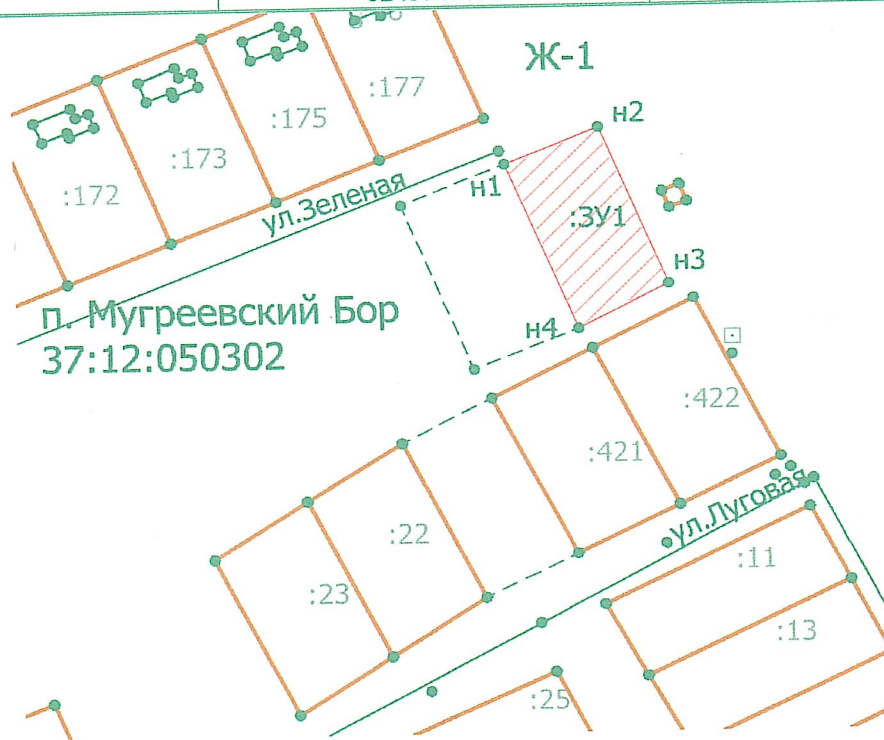

Масштаб 1:2000

Условные обозначения:



- Границы земельного участка, установленные (уточненные) при проведении кадастровых работ