


Утверждена постановлением Администрации  
(наименование документа об утверждении,  
включая наименования  
Пестяковского муниципального района  
органов государственной власти или органов  
местного самоуправления,  
Ивановской области  
принявших решение об утверждении схемы  
или подписавших соглашение о  
перераспределении земельных участков)  
от \_\_\_\_\_ 2021 г № \_\_\_\_\_

**Схема расположения земельного участка или земельных участков на кадастровом плане территории**

Условный номер земельного участка <b>37:12:040301:3У1</b>		
Площадь земельного участка <b>2919 м<sup>2</sup></b>		
Обозначение характерных точек границ	Координаты, м	
	X	Y
<b>1</b>	<b>2</b>	<b>3</b>
1	6271808.31	2313137.69
2	6271800.72	2313169.92
3	6271723.11	2313155.00
4	6271729.91	2313115.76
1	6271808.31	2313137.69
5	6271732.87	2313123.47
6	6271732.52	2313123.32
7	6271732.17	2313123.47
8	6271732.02	2313123.82
9	6271732.17	2313124.17
10	6271732.52	2313124.32
11	6271732.87	2313124.17
12	6271733.02	2313123.82
5	6271732.87	2313123.47

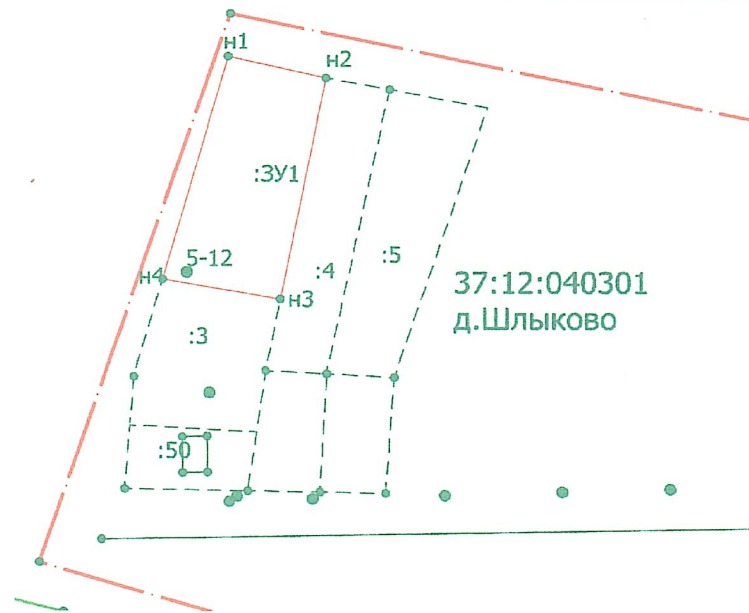

**Масштаб 1:2500**

**Условные обозначения:**

37:10:020213	- номер кадастрового квартала
:31	- кадастровый номер земельного участка
п.Пестяки	- название населенного пункта
	- граница населенного пункта
	- граница кадастрового квартала
	- существующая часть границы, имеющиеся в ЕГРН сведения о которой достаточны для определения ее местоположения
	- вновь образованная часть границы, сведения о которой достаточны для определения ее местоположения
	-- существующая часть границы, имеющиеся в ЕГРН сведения о которой не достаточны для определения ее местоположения