


Утверждена постановлением Администрации
(наименование документа об утверждении,
включая наименования
Пестяковского муниципального района
органов государственной власти или органов
местного самоуправления,
Ивановской области
принявших решение об утверждении схемы
или подписавших соглашение о
перераспределении земельных участков)
от _____ 2021 г № _____

Схема расположения земельного участка или земельных участков на кадастровом плане территории

Условный номер земельного участка **37:12:050502:3У1**

Площадь земельного участка **400 м²**

Обозначение характерных точек границ	Координаты, м	
	X	Y
1	2	3
н1	6255952.67	2311153.72
н2	6255950.71	2311160.89
н3	6255955.56	2311162.19
н4	6255951.97	2311182.18
н5	6255935.73	2311176.84
н6	6255942.32	2311151.17
н1	6255952.67	2311153.72

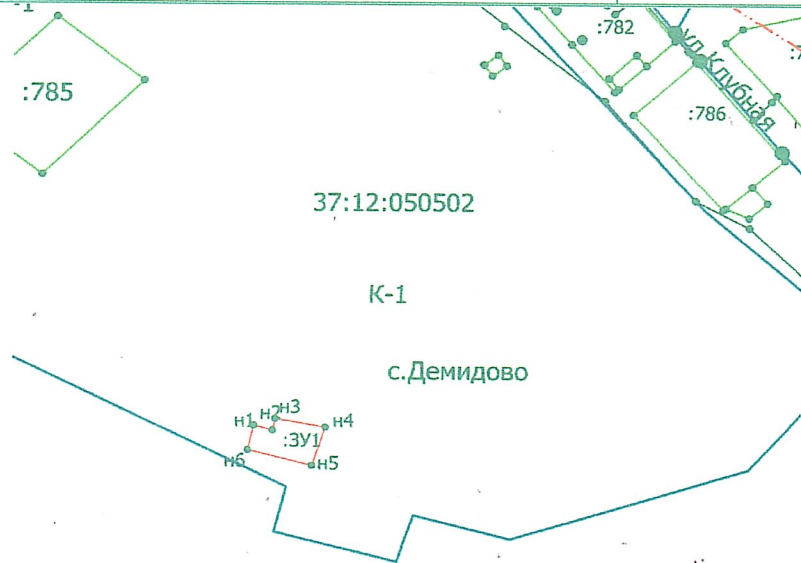

Масштаб 1:3000

Условные обозначения:

37:12:020213	- номер кадастрового квартала
:1	- кадастровый номер земельного участка
с.Демидово	- название населенного пункта
---	- граница населенного пункта
---	- граница кадастрового квартала
—	- существующая часть границы, имеющиеся в ЕГРН сведения о которой достаточны для определения ее местоположения
—	- вновь образованная часть границы, сведения о которой достаточны для определения ее местоположения
---	-- существующая часть границы, имеющиеся в ЕГРН сведения о которой не достаточны для определения ее местоположения