

Утверждена постановлением Администрации  
(наименование документа об утверждении,  
включая наименования  
Пестяковского муниципального района  
органов государственной власти или органов  
местного самоуправления,  
Ивановской области  
принявших решение об утверждении схемы  
или подписавших соглашение о  
перераспределении земельных участков)  
от \_\_\_\_\_ 2022 г № \_\_\_\_\_


**Схема расположения земельного участка или земельных участков на кадастровом плане территории**

Условный номер земельного участка 37:12:021303:3У1

Площадь земельного участка 1095 м<sup>2</sup>

Обозначение характерных точек границ	Координаты, м	
	X	Y
1	2	3
н1	6275201.21	2313864.85
н2	6275202.98	2313879.72
н3	6275204.71	2313894.32
н4	6275172.61	2313899.76
н5	6275165.39	2313888.37
н6	6275157.32	2313875.60
н1	6275201.21	2313864.85

д.Филята  
37:12:021303

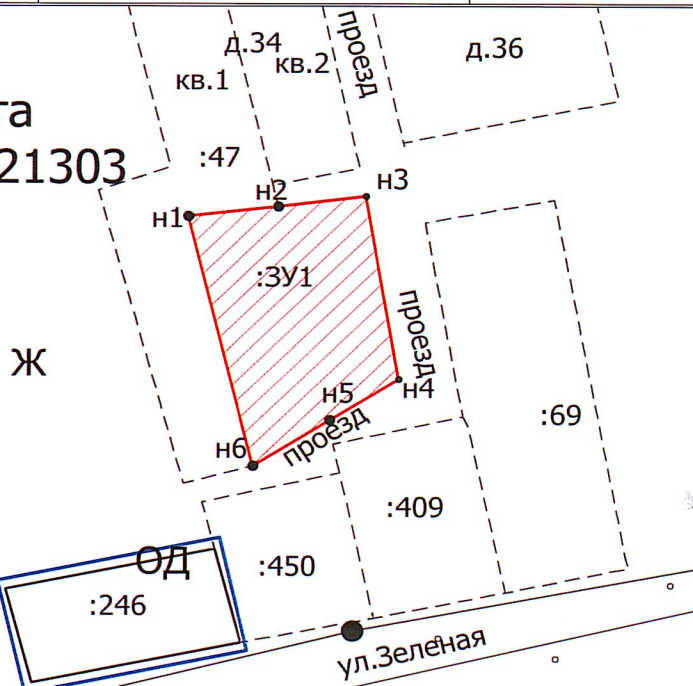

Масштаб 1:1250

**Условные обозначения:**

37:12:021303	- номер кадастрового квартала
:1	- кадастровый номер земельного участка
д.Филята	- название населенного пункта
---	- граница населенного пункта
---	- граница кадастрового квартала
—	- существующая часть границы, имеющиеся в ЕГРН сведения о которой достаточны для определения ее местоположения
—	- вновь образованная часть границы, сведения о которой достаточны для определения ее местоположения
---	-- существующая часть границы, имеющиеся в ЕГРН сведения о которой не достаточны для определения ее местоположения