

Утверждена постановлением Администрации  
(наименование документа об утверждении,  
включая наименования  
Пестяковского муниципального района  
органов государственной власти или органов  
местного самоуправления,  
Ивановской области  
принявших решение об утверждении схемы  
или подписавших соглашение о  
перераспределении земельных участков)  
от \_\_\_\_\_ № \_\_\_\_\_

**Схема расположения земельного участка или земельных участков на кадастровом плане территории**

Условный номер земельного участка **37:12:010507:3У1**

(указывается в случае, если предусматривается образование двух и более земельных участков)


Площадь земельного участка **300 м<sup>2</sup>**

(указывается проектная площадь образуемого земельного участка, вычисленная с использованием технологических и программных средств, в том числе размещенных на официальном сайте федерального органа исполнительной власти, уполномоченного Правительством Российской Федерации на осуществление государственного кадастрового учета, государственной регистрации прав, ведение Единого государственного реестра недвижимости и предоставление сведений, содержащихся в Едином государственном реестре недвижимости, в информационно-телекоммуникационной сети "Интернет" (далее - официальный сайт), с округлением до 1 квадратного метра. Указанное значение площади земельного участка может быть уточнено при проведении кадастровых работ не более чем на десять процентов)

Обозначение характерных точек границ

Координаты, м  
(указываются в случае подготовки схемы расположения земельного участка с использованием технологических и программных средств, в том числе размещенных на официальном сайте. Значения координат, полученные с использованием указанных технологических и программных средств, указываются с округлением до 0,01 метра)

1	2		3
	X	Y	
н1	273313.01	2318890.61	
н2	273312.96	2318897.44	
н3	273312.64	2318900.31	
н4	273280.99	2318896.76	
н5	273281.59	2318887.54	
н1	273313.01	2318890.61	
н6	273310.96	2318897.55	
н7	273310.46	2318897.88	
н8	273310.49	2318898.48	
н9	273311.02	2318898.75	
н10	273311.53	2318898.43	
н11	273311.50	2318897.83	
н6	273310.96	2318897.55	

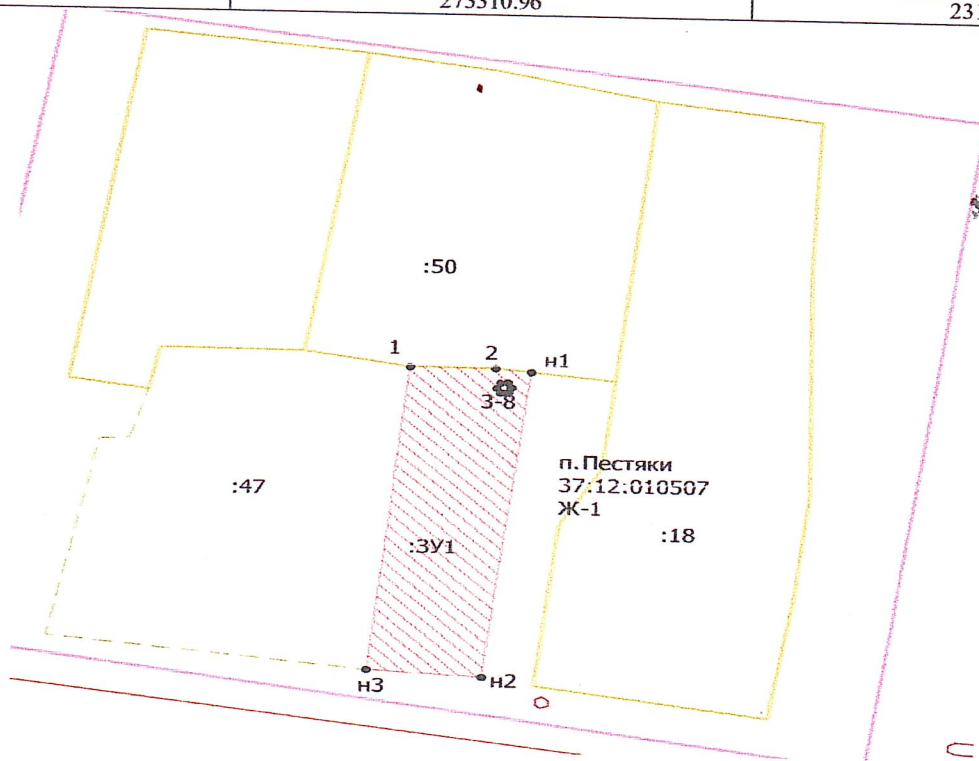

Масштаб 1 : 500 Условные обозначения:



- Границы земельного участка, установленные (уточненные) при проведении кадастровых работ