

## Утверждена

(наименование документа об утверждении, включая наименования органов государственной власти или

органов местного самоуправления, принявших решение об утверждении схемы или

подписавших соглашение о перераспределении земельных участков)


от \_\_\_\_\_ № \_\_\_\_\_

### Схема расположения земельного участка или земельных участков на кадастровом плане территории

Площадь земельного участка _____ 300 м <sup>2</sup>		
Обозначение характерных точек границ	Координаты, МСК-37, м	
	X	Y
1	2	3
H1	273753,40	2317767,46
H2	273745,89	2317772,59
H3	273734,72	2317752,66
H4	273730,35	2317743,89
H5	273739,74	2317740,26
H6	273744,33	2317750,26
H1	273753,40	2317767,46

Местоположение объекта: Российская Федерация, Ивановская область, Пестяковский муниципальный район, Пестяковское городское поселение, п. Пестяки

Графическая информация к схеме расположения земельного участка на кадастровом плане территории по адресу: Российская Федерация, Ивановская область, Пестяковский муниципальный район, Пестяковское городское поселение, п. Пестяки

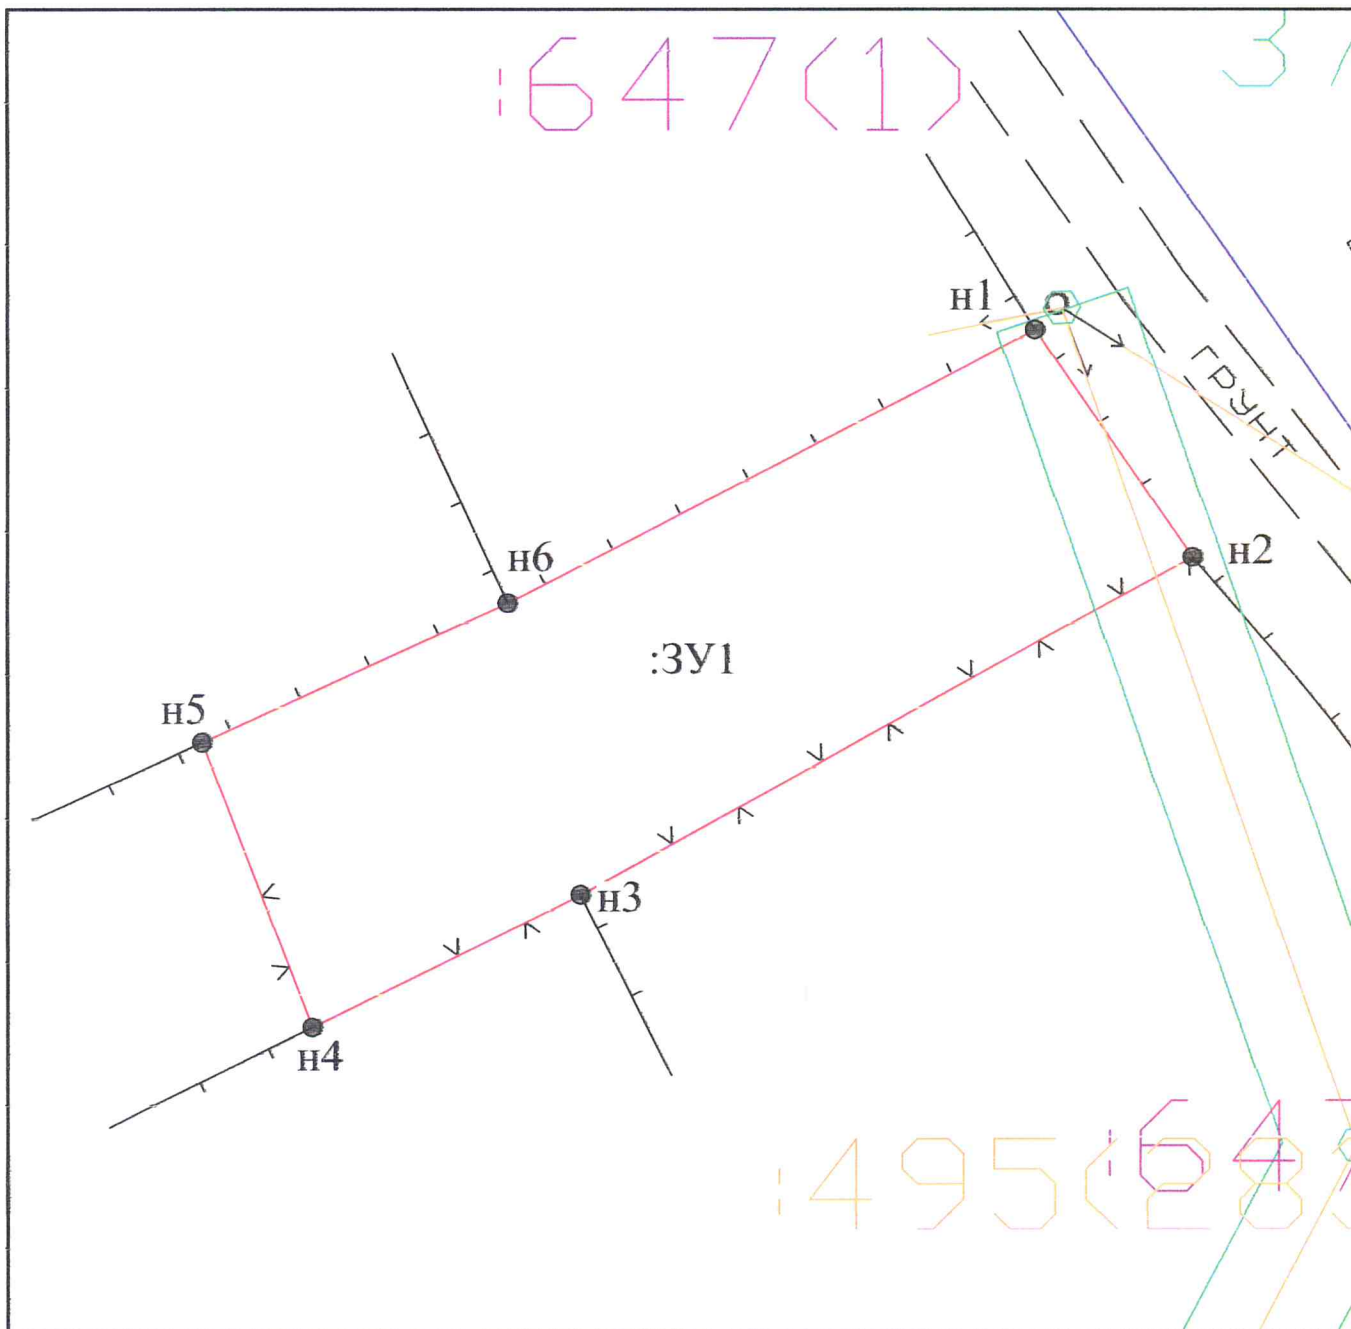

Масштаб 1:500

Условные обозначения:

- Граница проектируемого земельного участка
- Земельный участок, границы которого установлены в соответствии с требованиями земельного законодательства
- 37:12:010105 Обозначение номера кадастрового квартала
- :50 Обозначение кадастрового номера земельного участка
- 37:12:010105:3У1 Обозначение образуемого земельного участка
- Граница ОКС, расположенных в кадастровом квартале
- n1 - характеристическая точка границы, сведения о которой не позволяют однозначно определить её положение на местности
- l - характеристическая точка границы, сведения о которой позволяют однозначно определить её положение на местности